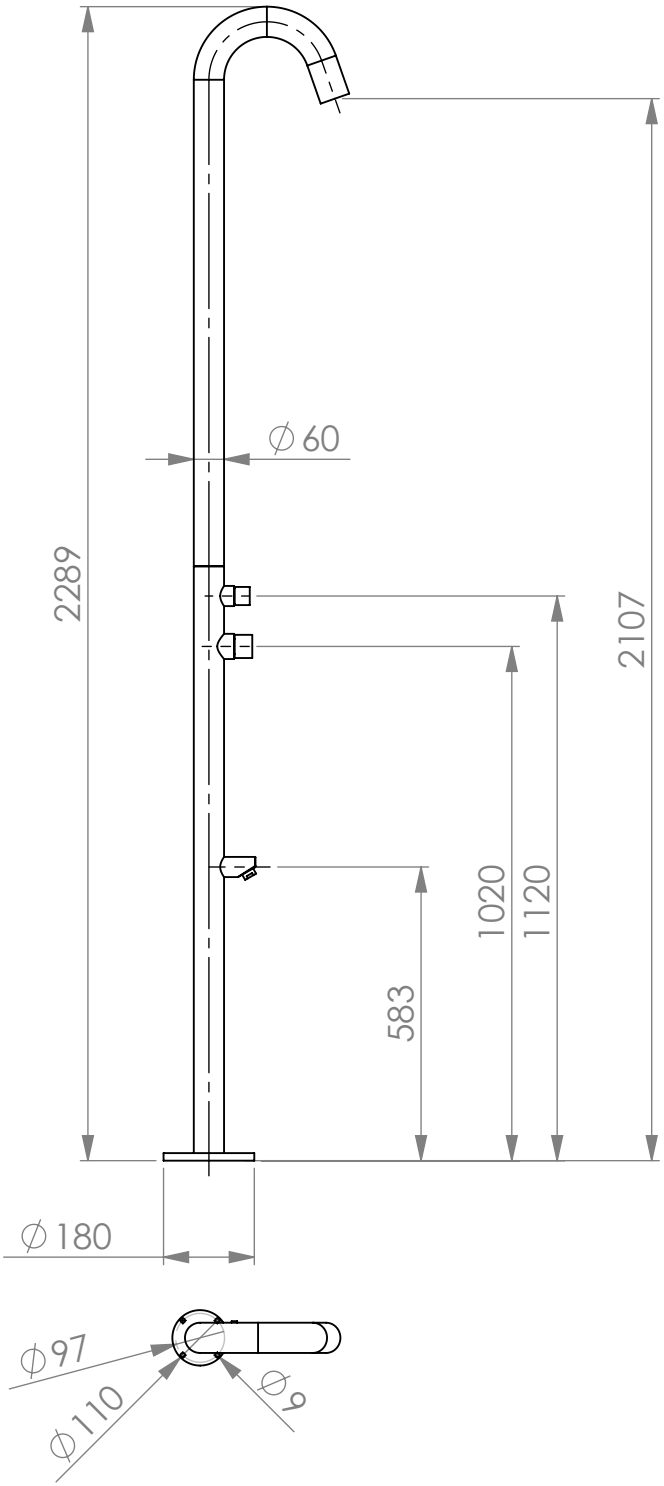

HOLM DURCHMESSER: --	RADIUS: --	GEZEICHNET VON: G. Breuer	DATUM: 17.12.2019

Lineartoleranzen:
< 1000mm = +- 1,00mm
< 4000mm = +- 2,00mm
< 6000mm = +- 3,00mm
> 6000mm = +- 4,00mm

Winkeltoleranzen:
1° - 360° = +- 0,5°

G.Eichenwald
GmbH & Co KG
Ruhrstraße 60
D-41469 Neuss
Tel 02137 / 91787-0
Fax 02137 / 91787-17

Kunde: Eichenwald

Komission: --

Code	Änderung	Name	Datum

BENENNUNG:
Dusche KOMODO,Typ EHM

WERKSTOFF:
V2A

ZEICHNUNGSNR.
70 65 97

A4

ÄNDERUNGEN VORBEHALTEN!

ALLE RECHTE VORBEHALTEN! Diese Zeichnung ist urheberrechtlich geschützt und darf ohne unsere Genehmigung weder kopiert, noch Dritten -vor allem Wettbewerbsfirmen- vorgelegt oder ausgehändigt werden

BLATT 1 VON 1

MASSSTAB:1:15